


Numer obwodu	-----	-----	-----	RKS	RK0	RK2	RK3
Pomieszczenie				serwerownia na parterze	korytarz na parterze	korytarz na II piętrze	korytarz na III piętrze
Rodzaj odbioru	rozłącznik izolacyjny z licznikiem energii	lampka sygnalizacyjna z zabezpieczeniami	ochrona p/przepięciowa	rozdzielnica komputerowa serwerowni RKS	rozdzielnica kondygn. komputerowa RK 0	rozdzielnica kondygn. komputerowa RK2	rozdzielnica kondygn. komputerowa RKS
Typ przewodu	N2XH-J 5x35mm <sup>2</sup>	-----	-----	N2XH-J 5x16mm <sup>2</sup>	N2XH-J 5x16mm <sup>2</sup>	N2XH-J 5x16mm <sup>2</sup>	N2XH-J 5x16mm <sup>2</sup>

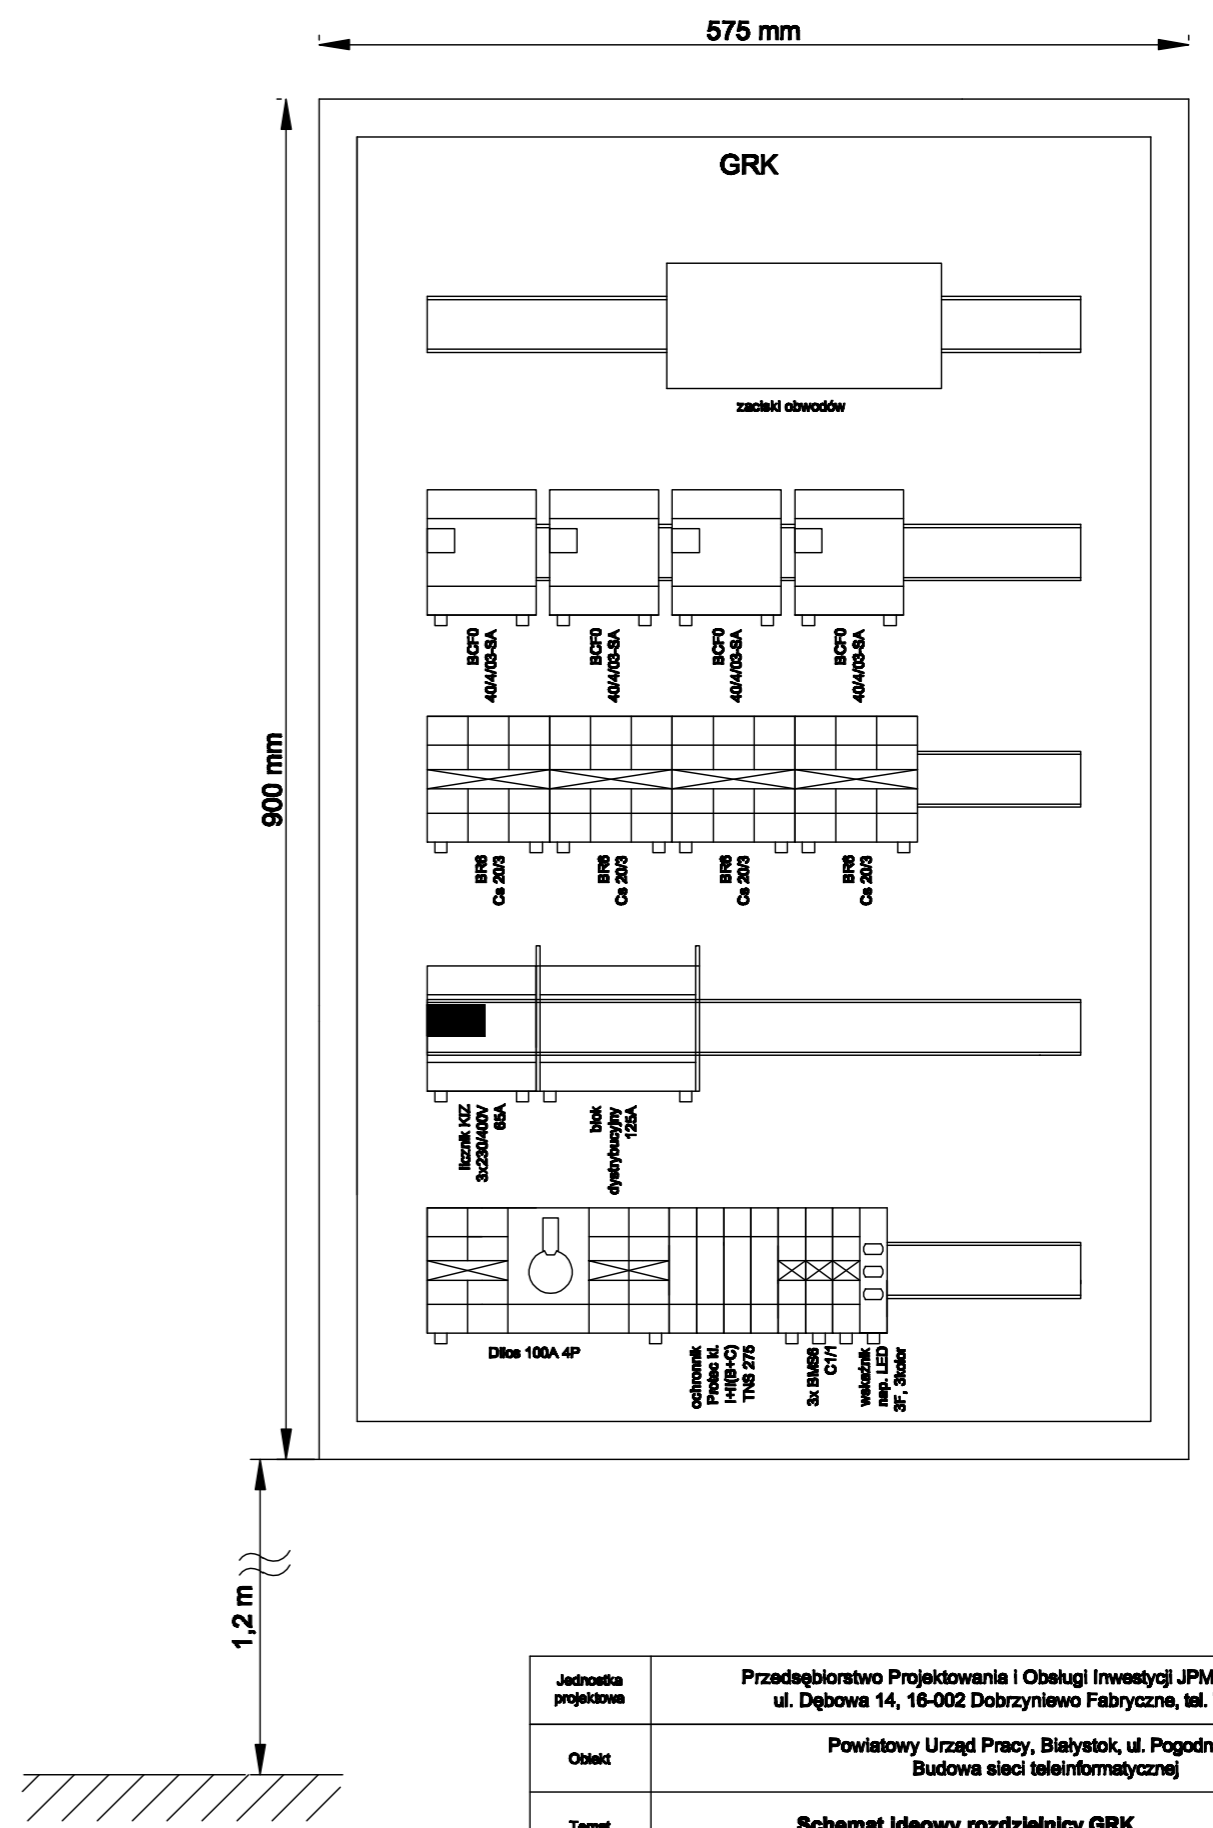

Jednostka projektowa	Przedsiębiorstwo Projektowania i Obsługi Inwestycji JPM Paweł J. Mazur ul. Dębowa 14, 16-002 Dobrzyńskiewo Fabryczne, tel. 793 930 458		JPM	
Obiekt	Powiatowy Urząd Pracy, Białystok, ul. Pogodna 63/1 Budowa sieci teleinformatycznej			
Temat	Schemat ideowy rozdzielnicy GRK		skala:	nr rysunku:
Stadium	Projekt wykonawczy			5
Zespół autorski	Imię i nazwisko	Nr uprawnień	Data	Podpis
	mgr inż. Paweł Jan Mazur	1555/99/0	31.05.2013	
	mgr inż. Stanisław Lanczewski	---	31.05.2013	