


Numer obwodu	-----	-----	-----	1	2	3	4	5	6	7	8	9	10	11	12	13	14	15	16	17	18	19	20
Pomieszczenie				II piętro - st. ds. odwołan	II piętro - dział podr. zawodowego i szkoleń	II piętro - dział podr. zawodowego i szkoleń	II piętro - pokój bfo	II piętro - pokój bfo	II piętro - dział podr. pracy	II piętro - dział podr. pracy	II piętro - dwa pokoje bfo (w rogu budynku)	II piętro - dział podr. pracy (w rogu)	II piętro - dział podr. pracy (w rogu)	II piętro - dział podr. pracy	II piętro - dział podr. pracy	II piętro - pokój bfo	II piętro - dział świadczeń	II piętro - dział świadczeń	II piętro - pokój bfo (w rogu)	II piętro - dział świadczeń (w rogu budynku)	II piętro - dział świadczeń (w rogu budynku)	II piętro - korytarz	II piętro - korytarz
Rodzaj odbioru	rozłącznik izolacyjny (wyłącznik główny rozdzielnicy)	lampka sygnalizacyjna z zabezpieczeniami	ochrona p/przepięciowa	gniazda wtyczkowe podwójne DATA	gniazda wtyczkowe podwójne DATA	gniazda wtyczkowe podwójne DATA	gniazda wtyczkowe podwójne DATA	gniazda wtyczkowe podwójne DATA	gniazda wtyczkowe podwójne DATA	gniazda wtyczkowe podwójne DATA	gniazda wtyczkowe podwójne DATA	gniazda wtyczkowe podwójne DATA	gniazda wtyczkowe podwójne DATA	gniazda wtyczkowe podwójne DATA	gniazda wtyczkowe podwójne DATA	gniazda wtyczkowe podwójne DATA	gniazda wtyczkowe podwójne DATA	gniazda wtyczkowe podwójne DATA	gniazda wtyczkowe podwójne DATA	gniazda wtyczkowe podwójne DATA	gniazda wtyczkowe podwójne DATA	gniazda wtyczkowe podwójne DATA	gniazda wtyczkowe podwójne DATA
Typ przewodu	N2XH-J 3x16mm ²	-----	-----	N2XH-J 3x2,5 mm ²	N2XH-J 3x2,5 mm ²	N2XH-J 3x2,5 mm ²	N2XH-J 3x2,5 mm ²	N2XH-J 3x2,5 mm ²	N2XH-J 3x2,5 mm ²	N2XH-J 3x2,5 mm ²	N2XH-J 3x2,5 mm ²	N2XH-J 3x2,5 mm ²	N2XH-J 3x2,5 mm ²	N2XH-J 3x2,5 mm ²	N2XH-J 3x2,5 mm ²	N2XH-J 3x2,5 mm ²	N2XH-J 3x2,5 mm ²	N2XH-J 3x2,5 mm ²	N2XH-J 3x2,5 mm ²	N2XH-J 3x2,5 mm ²	N2XH-J 3x2,5 mm ²	N2XH-J 3x2,5 mm ²	N2XH-J 3x2,5 mm ²

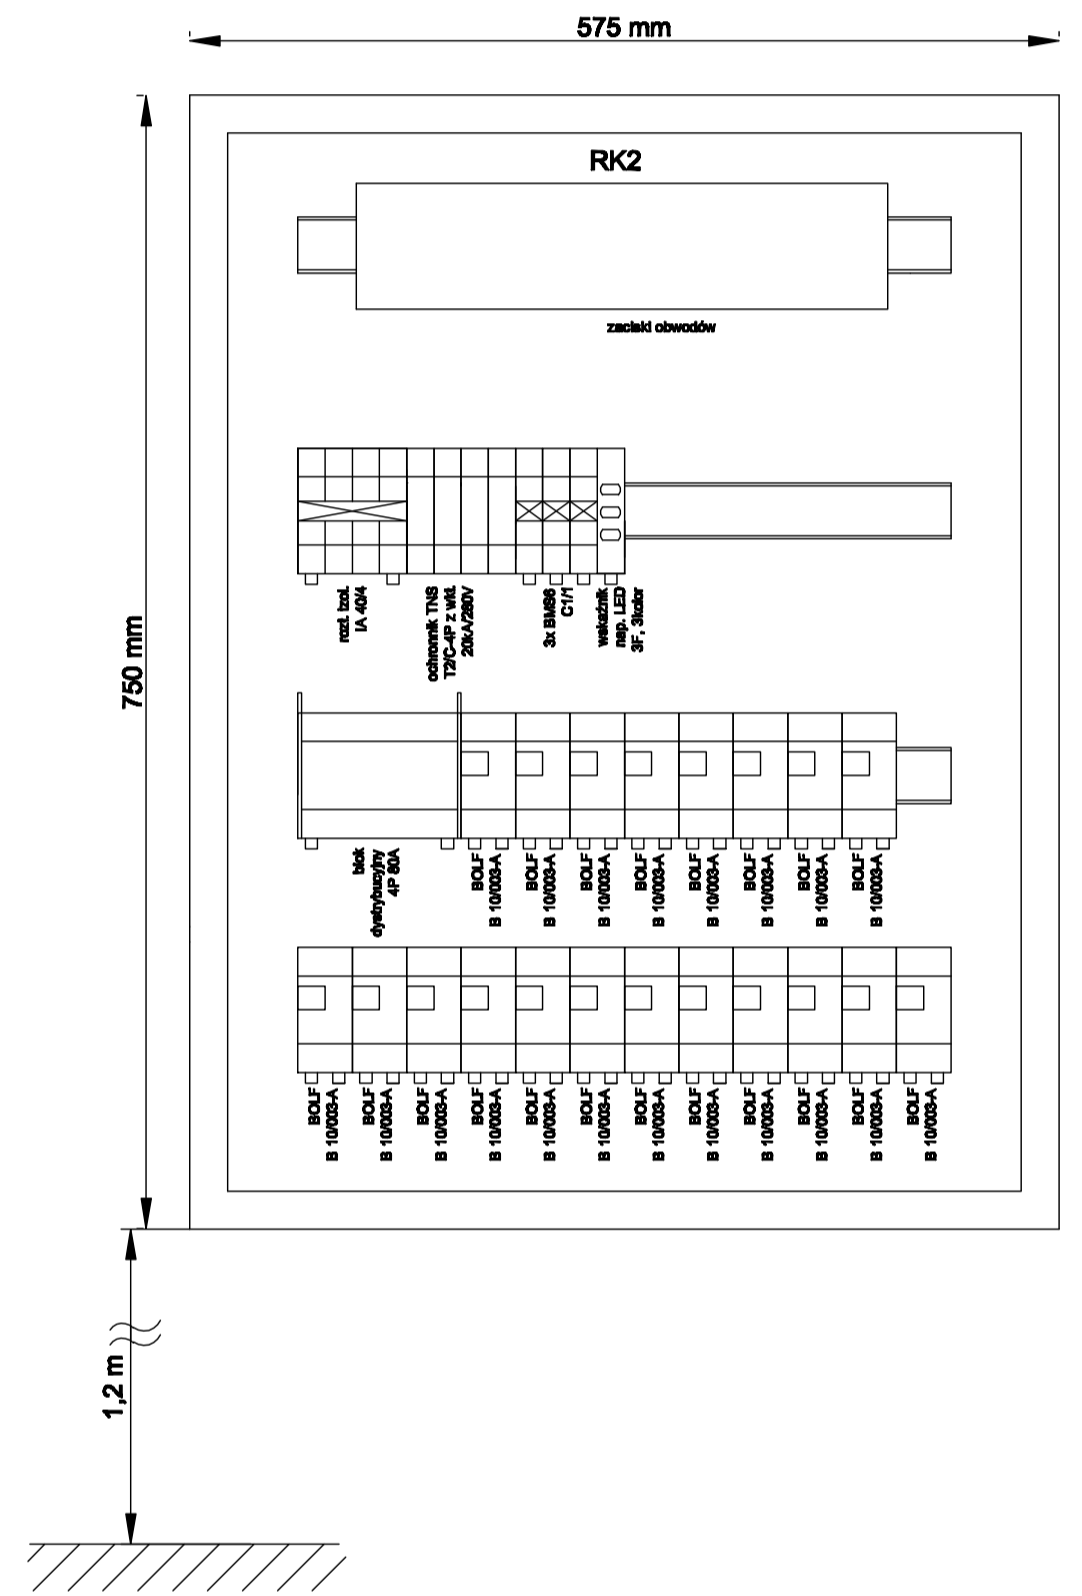

Jednostka projektowa	Przedsiębiorstwo Projektowania i Obsługi Inwestycji JPM Paweł J. Mazur ul. Dębowa 14, 16-002 Dobrzyńskole Fabryczne, tel. 793 930 458			JPM
Obiekt	Powiatowy Urząd Pracy, Białystok, ul. Pogodna 63/1 Budowa sieci teleinformatycznej			
Temat	Schemat ideowy rozdzielnicy RK2		skala:	nr rysunku:
Stadium	Projekt wykonawczy			8
Zespół autorski	mgr inż. Paweł Jan Mazur	1655/99/0	31.05.2013	
	mgr inż. Stanisław Lenczowski	---	31.05.2013	