



Na tylnych belkach, na wysokości 24 U i 25U zamontować dwa panele zasilające 8x230V 16A 1U 19"

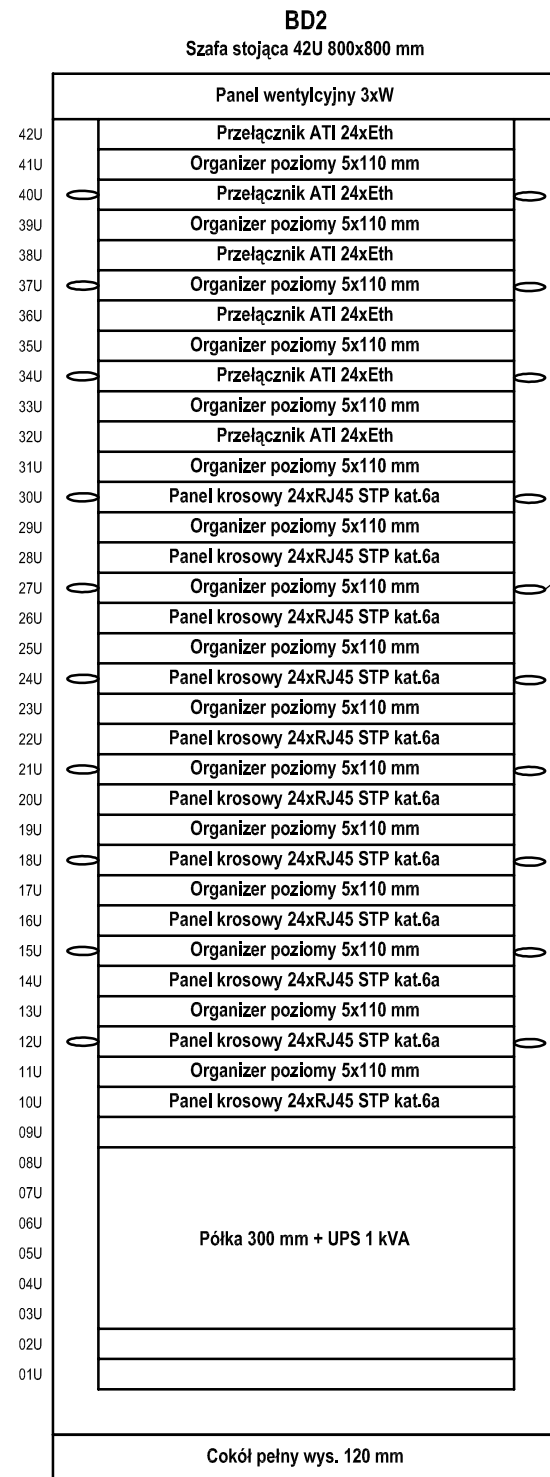

Na tylnych belkach, na wysokości 31 U i 35U zamontować dwa panele zasilające 8x230V 16A 1U 19"

Uchwyt kablowe 88x88

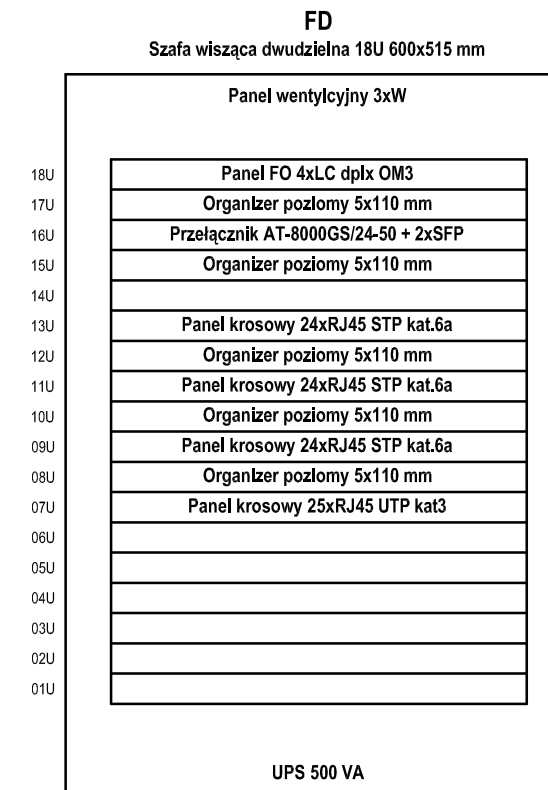

Jednostka projektowa	Przedsiębiorstwo Projektowania i Obsługi Inwestycji JPM Paweł J. Mazur ul. Dębowa 14, 16-002 Dobrzyniewo Fabryczne, tel. 793 930 458			JPM
Obiekt	Powiatowy Urząd Pracy, Białystok, ul. Pogodna 63/1 Budowa sieci teleinformatycznej			
Temat	Schematy montażowe szaf dystrybucyjnych		skala:	nr rysunku:
Stadium	Projekt wykonawczy			6
Zespół autorski	Imię i nazwisko	Nr. uprawnień	Data	Podpis
	mgr inż. Paweł Jan Mazur	1555/99/0	26.05.2013	